


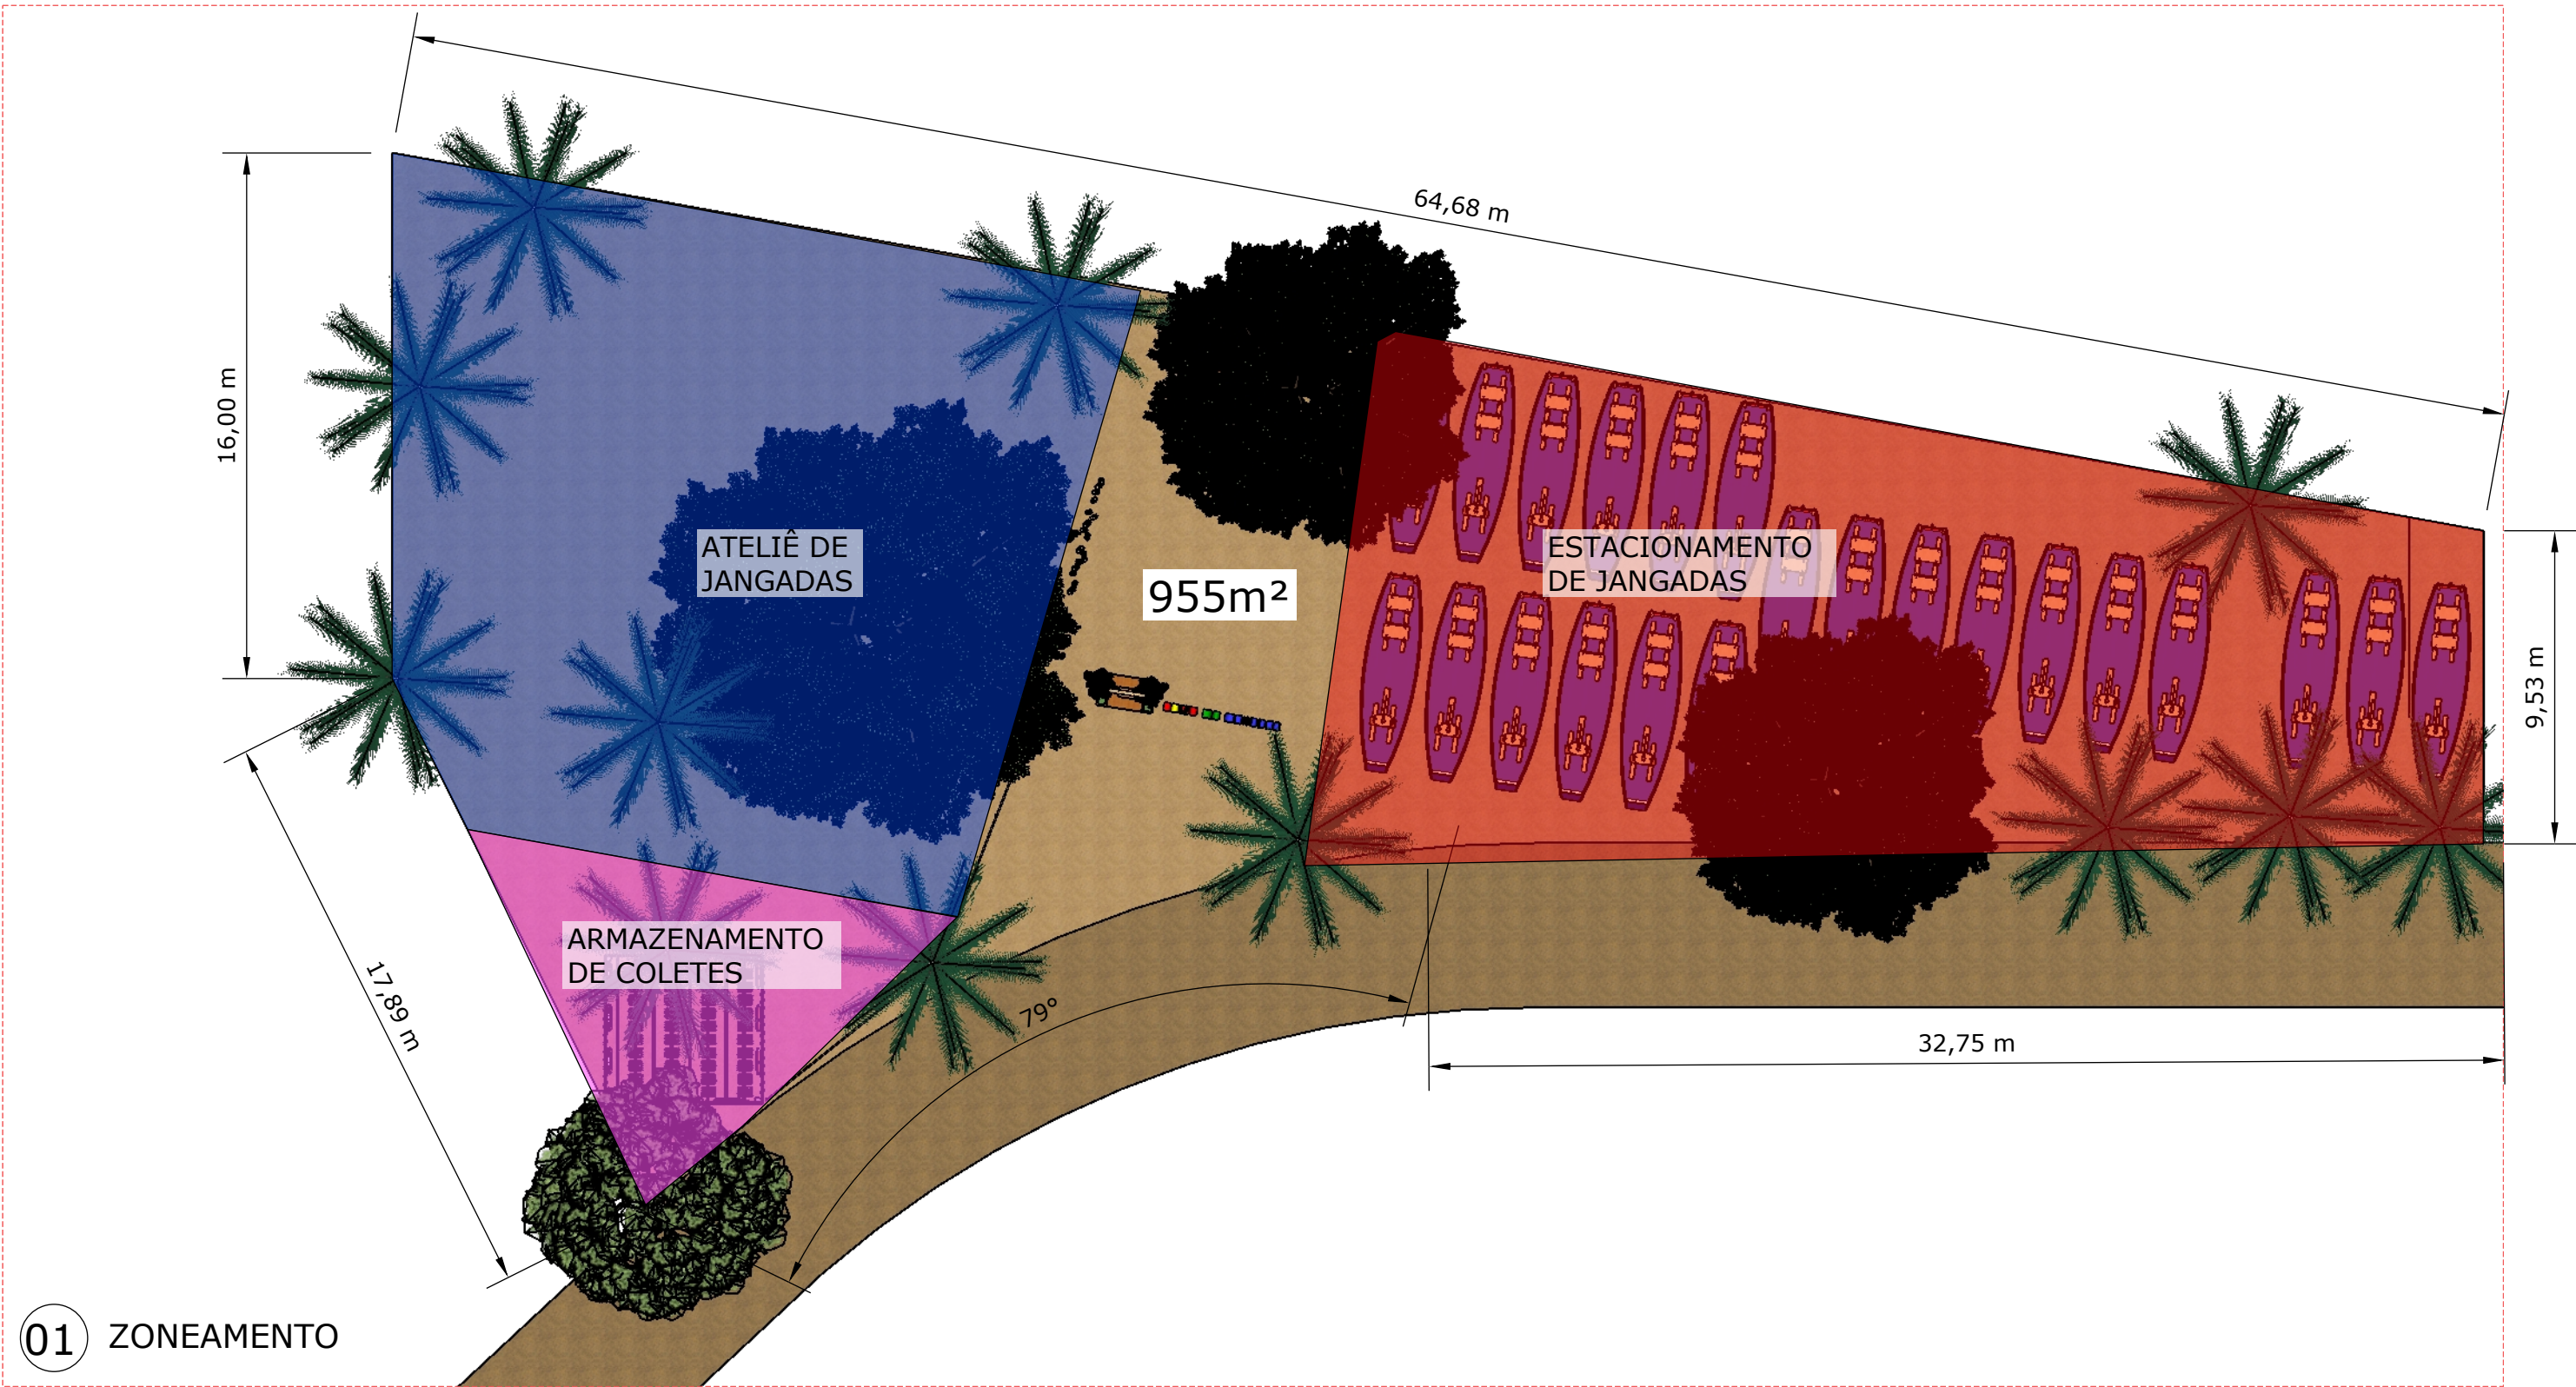

CLIENTE:

Associação dos Jangadeiros de Porto de Galinhas
CNPJ 03.319.466/0001-42

CONTRATADO:

ARQUITETO: FLAVIO FELIX DA SILVA
CAU: A249440-0

PROJETO:
Aprovação requalificação espaço de estacionamento das
jangadas e ateliê de reparos e confecção.
Avenida beira mar - Porto de Galinhas, Ipojuca - PE

1/2

ASSUNTO: Requalificação do espaço

TITULO:
ESTUDO DE VIABILIDADE

ESCALA:



CLIENTE:

Associação dos Jangadeiros de Porto de Galinhas
CNPJ 03.319.466/0001-42

CONTRATADO:

ARQUITETO: FLAVIO FELIX DA SILVA
CAU: A249440-0

PROJETO:
Aprovação requalificação espaço de estacionamento das
jangadas e ateliê de reparos e confecção.
Avenida beira mar - Porto de Galinhas, Ipojuca - PE

2/2

ASSUNTO: Requalificação do espaço

TITULO:
ESTUDO DE VIABILIDADE

ESCALA: